


# 君豪大酒店周边地块升级改造项目红线图

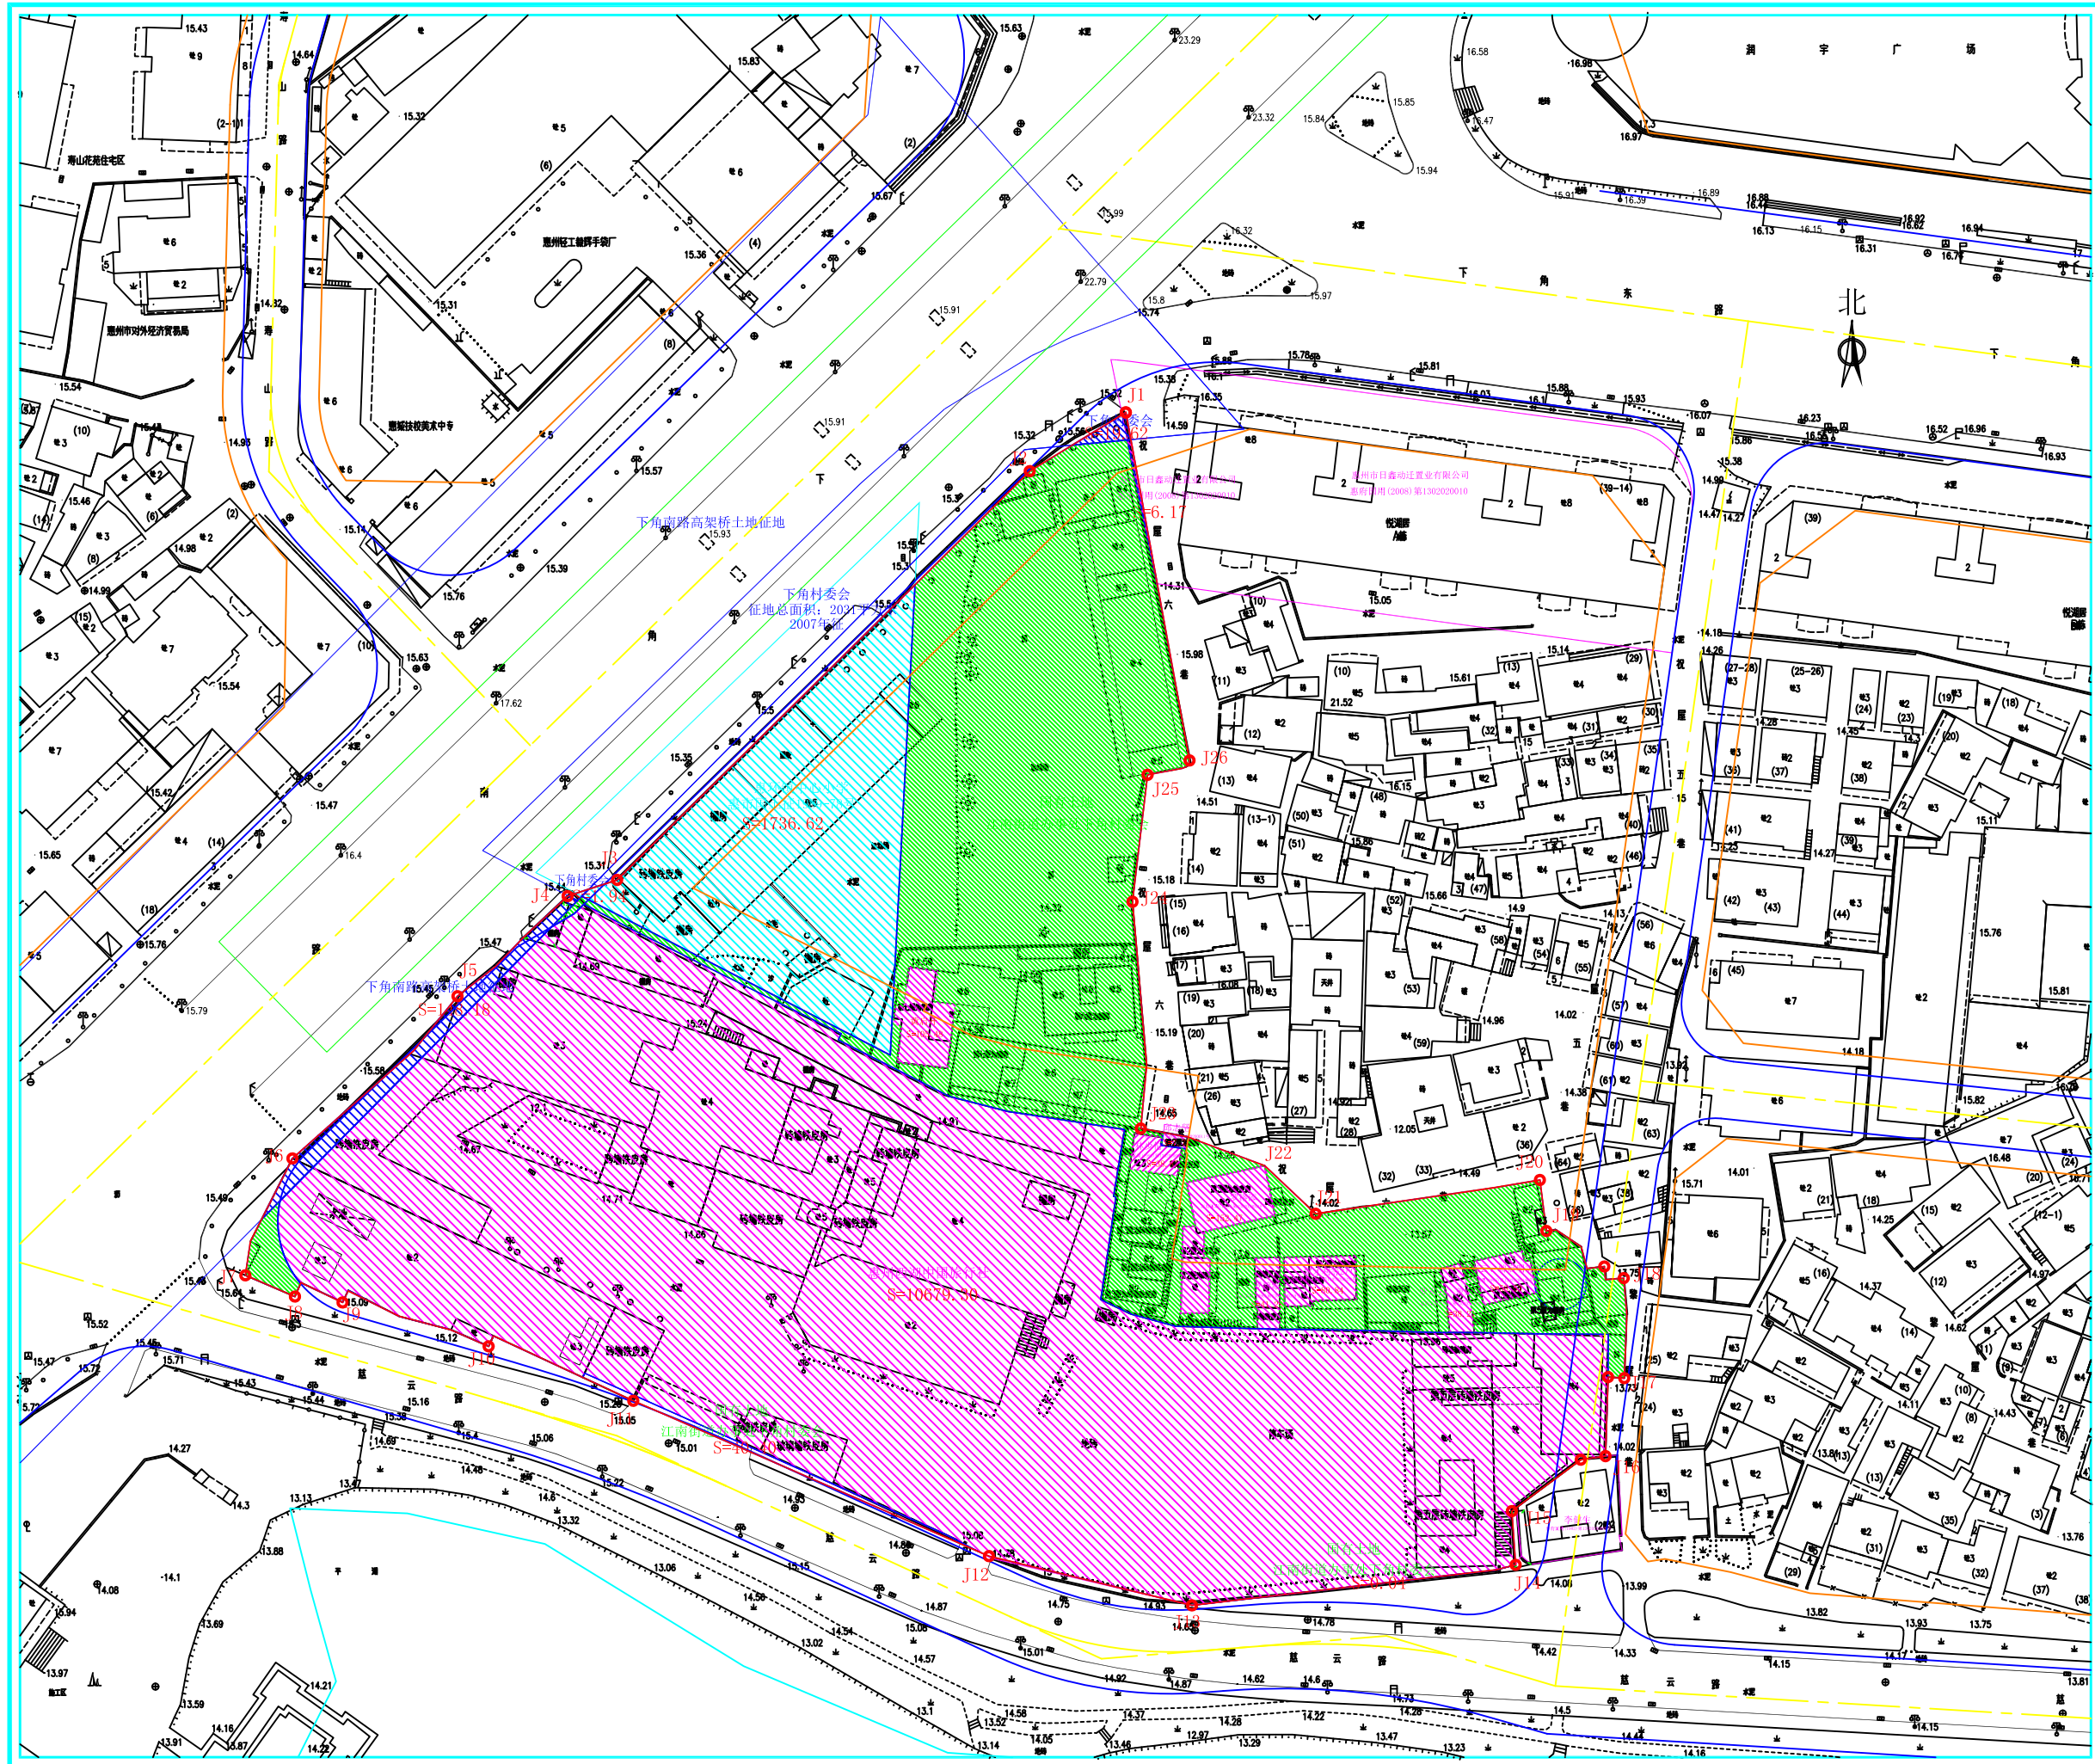

|      |                         |             |
|------|-------------------------|-------------|
| 受理编号 | 2020119-0101-002        |             |
| 比例尺  | 1:500                   | 图件用途 征地红线图  |
| 坐标系统 | 2000国家坐标系, 中央子午线114度00分 |             |
| 高程系统 | 1985国家高程基准              | 图式 2017年版图式 |
| 测量员  | 测绘日期                    |             |
| 绘图员  | 制图日期                    |             |
| 审核员  | 经办人                     |             |

项目用地红线总面积: 18214.45平方米  
 其中:  
 1. 占用下角村委会(已征地)21.96平方米。  
 2. 占用惠环中心小学惠南园主屋1989-78号1736.62平方米。  
 3. 占用下角南路高架桥土地征地区148.18平方米。  
 4. 占用江南街道办事处下角村委会国有土地5099.19平方米。  
 5. 占用惠州西湖中国旅行社10679.3平方米。  
 6. 占用惠州市日鑫动迁置业有限公司6.17平方米。  
 7. 占用惠总并105.48平方米。  
 8. 占用罗志坚7.73平方米。  
 9. 占用罗志坚193.75平方米。  
 10. 占用罗才利等2户80.84平方米。  
 11. 占用罗东云、曾启明38.21平方米。  
 12. 占用罗东云、曾启明等2户58.53平方米。  
 13. 占用林少伦38.87平方米。

### 说明

1. 用地红线来源于惠州市惠城区土地房屋盘整中心, 并由经办人确认。
2. 图上标注的规划道路和建筑红线来源于规划部门, 如有变动, 以规划部门最新数据为准。
3. 图上标注的发证红线, 已征地红线来源于市局及本局信息中心数据库。

出图单位: 惠州市惠城区自然资源局测绘院

### 图例

- 项目用地界线
- 续征地、已征地界线
- 已发证界线
- 有征地、用地批文界线
- J1 界桩点及编号
- 规划道路边线
- 规划道路中线
- 建筑红线
- 村界